

OSIEDLE DALIOWA

Piętro: III PIĘTRO
 Klatka: 3
 Pokoje: 3P+AK
 Powierzchnia: 63,15 m²

Budynek: **B3**

Mieszkanie: **M-71**



Biuro sprzedaży:


WILLOWA II
 ul. Morwowa 4/U6, 20-704 Lublin
 tel. 81 742 68 73
 tel. kom. 607 840 006
 info@willowa2.pl

Biuro projektowe:


**AUTORSKIE
 STUDIO
 ARCHITEKTURY**

www.asa-architekci.eu

Uwagi:

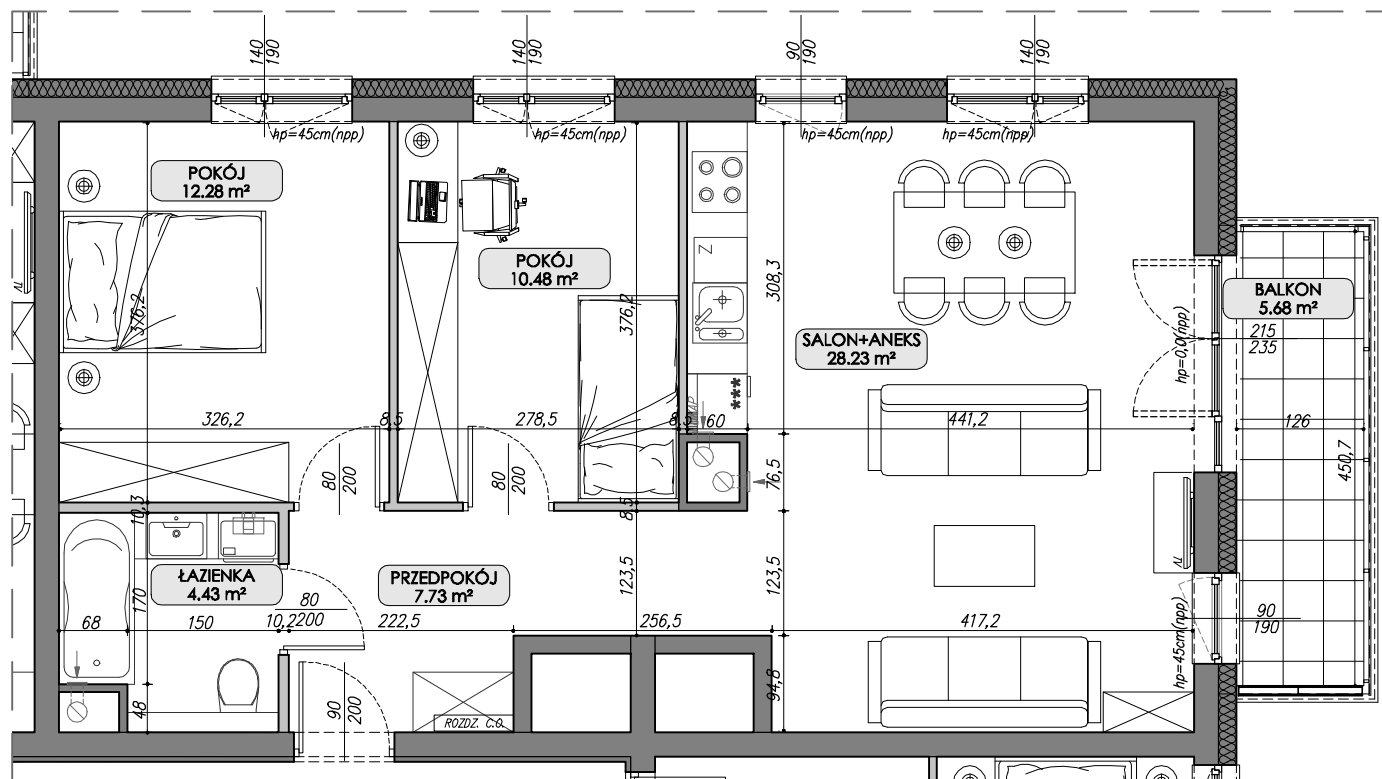

SKALA 1:100

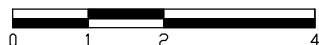

1. Wymiary pomieszczeń, lokalizacje przyborów sanitarnych, urządzeń elektrycznych, wielkość i lokalizacja grzejników IP - podano zgodnie z projektem wykonawczym. Mogą wystąpić niewielkie różnice wymiarów i usytuowania elementów, powstałe w trakcie realizacji prac budowlanych. Podane wymiary są wymiarami w świetle pionowych przegród (ścian) w stanie wykończonym.
2. Powierzchnia użytkowa lokalu jest określona na podstawie Rozporządzenia Ministra Rozwoju z dn. 11.09.2020 r. w sprawie szczegółowego zakresu i formy projektu budowlanego (Dz.U. z 2020 r. poz. 1609) zgodnie z zasadami opisanymi w polskiej normie PN-ISO 9836:1997.

